

P West  
PKW

P Bus

Parcours 1  
Technik zur mechanische Unkrautregulierung  
Technology for mechanical weed control

Parcours 2  
Flache Bodenbearbeitung/shallow soil tillage

Parcours 3  
Drillmaschinen/sowing machines

Demoblöcke/  
demonstration area


Demoblöcke/  
demonstration area

P Ost1  
PKW

Eingang Ost /  
Entrance east

P Ost2  
PKW

Gut  
Brockhof

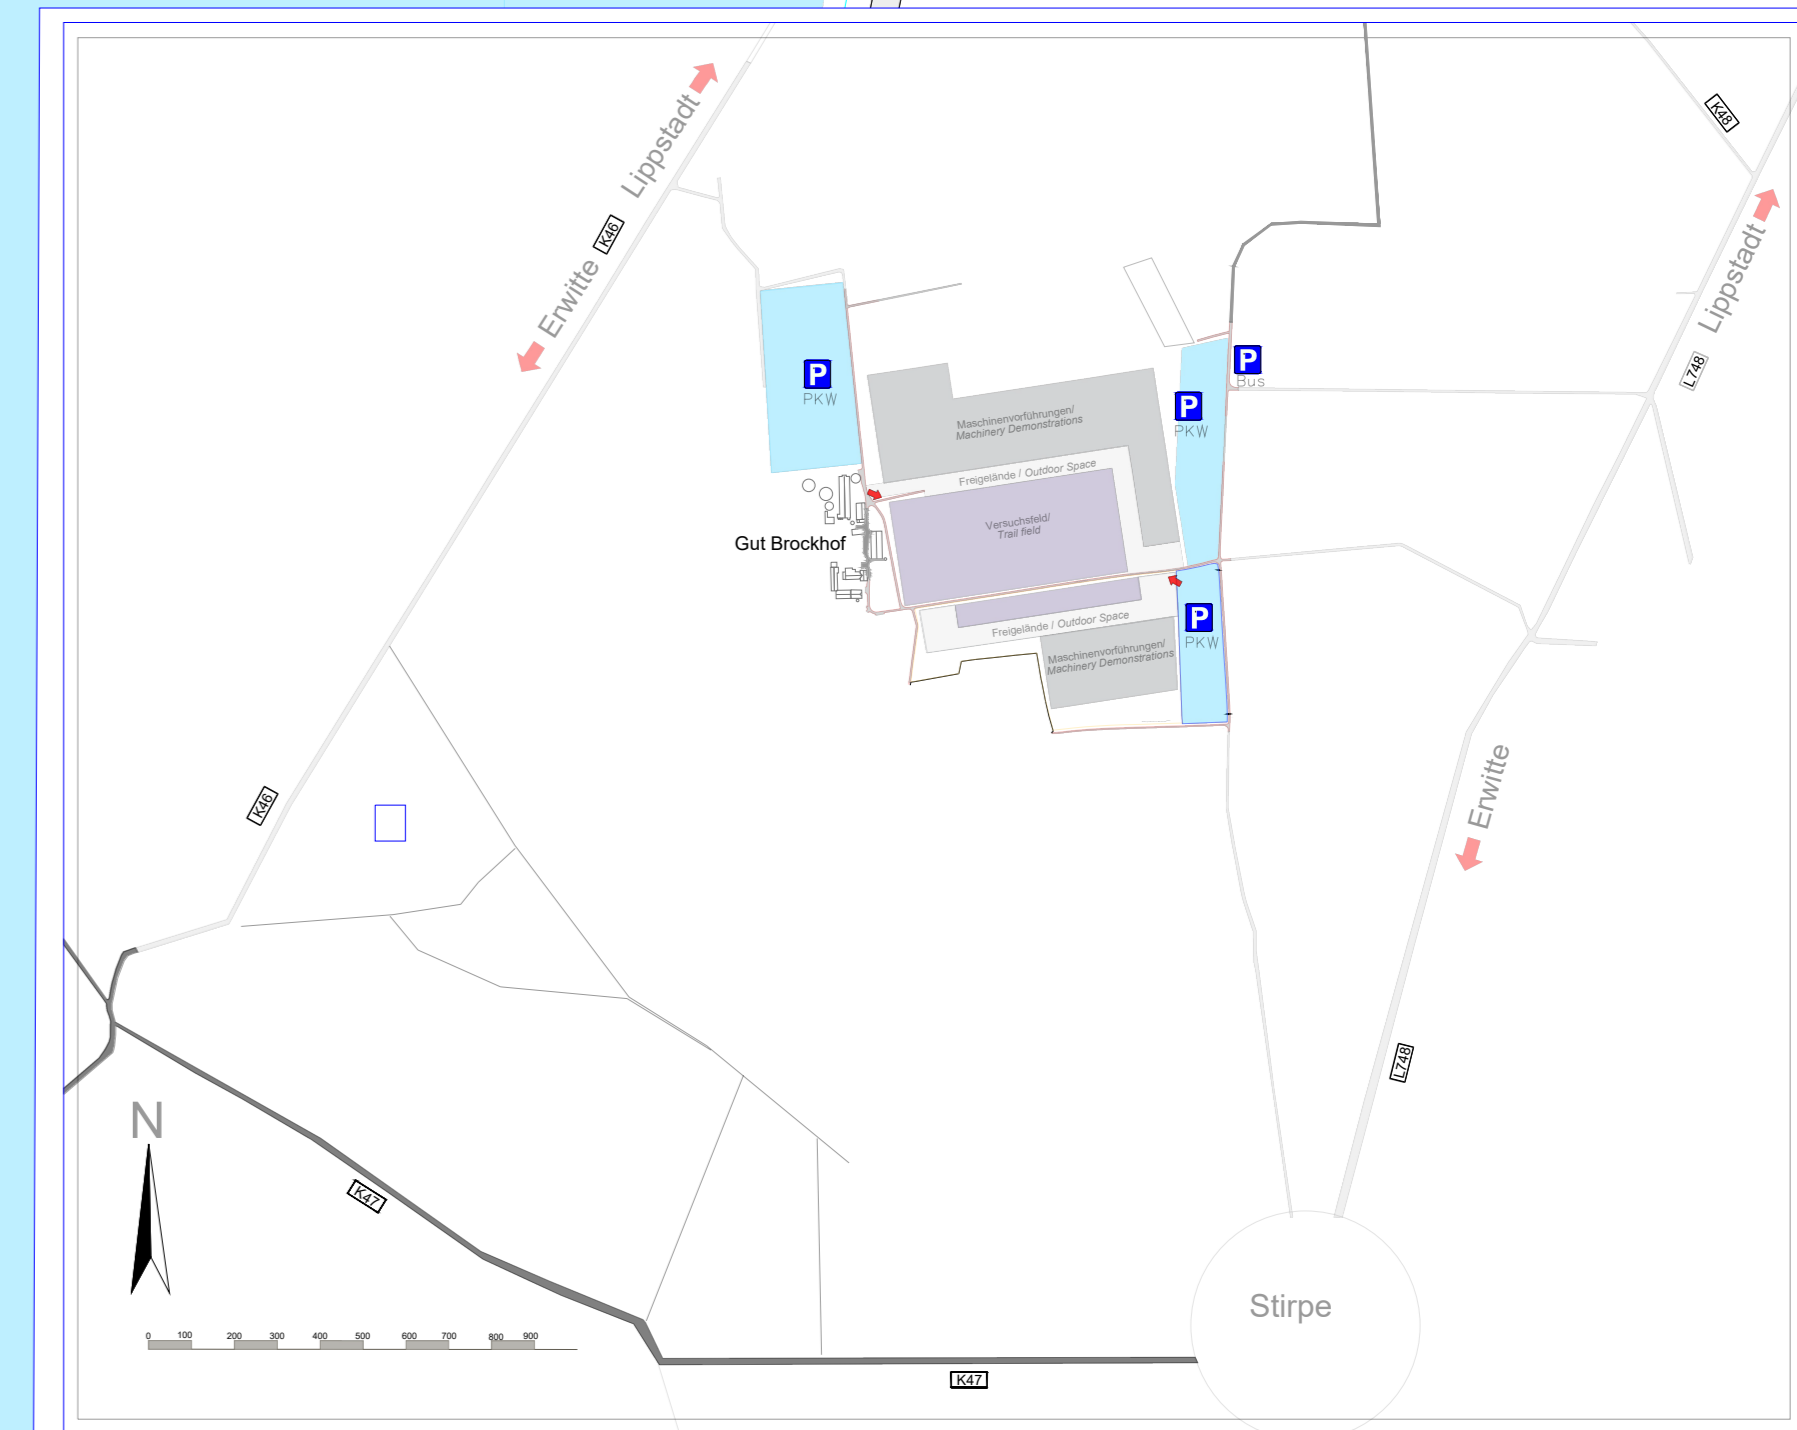

Auskunft über technische Fragen bei der DLG / Information to technical matters at DLG  
Tel.: / Phone +49 (0) 69 247 88-258 oder -276 oder -281

Die angegebene Standgröße ist verbindlich. Zusätzlich belegte Flächen werden dem Aussteller in Rechnung gestellt.  
The stated stand size is binding. Any additional space occupied will be billed to exhibitors.

Wichtige Hinweise - Important Information  
Aufbaubeginn für Zelte / Commencement of Tent construction 01.06.2024 08.00 Uhr  
Aufbauende für Zelte / Completion of Tent construction 09.06.2024 18.00 Uhr  
Aufbaubeginn für Standbau / Commencement of Stand construction 06.06.2024 08.00 Uhr  
Aufbauende / Completion of stand construction 10.06.2024 18.00 Uhr  
Abbaubeginn / Start of Dismantling 13.06.2024 18.00 Uhr  
Abbauende für Stände / Dismantling of Stands 15.06.2024 18.00 Uhr

Achtung:  
Ein Befahren der Wege im Ausstellungsgelände mit schweren Fahrzeugen (LKW's, Gabelstapler u. ä.) ist nur dann möglich, wenn dies ausdrücklich von der DLG freigegeben wird!  
Important: Tracks in the Exhibition Grounds may only be used by heavy vehicles (trucks, fork-lifts and the like) if these have been expressly released by DLG Service GmbH!

Legende/Legend: Holzfußboden nicht befahrbar / Wooden floor. not for vehicular traffic  
Zelthalle/Tent hall Zulässige Bodenlast (0,5 KN/m²) / max. floor loading capacity 0,5KN/m²  
Breite der Türöffnung ca. 2,00 Meter / Width of door opening approx. 2.00 m  
Standtrennwände baueisens nicht vorhanden, zulässige Bauhöhe: 2,50 Meter  
No stand boundary walls are supplied. Max. admissible height: 2.50 m

Versuchsfeld ist stoppelbearbeitet. The plots in the trial field are stubble-cultivated.  
Freigelände Grasnabe / Grass cover (turf)

Allgemein/General Kein Wassernetz vorhanden / No water supply system available  
Wechsel-/Drehstrom - AC/DC 220/380 V  
Alternating/three-phase current - AC/DC 220/380 V

Datum / Date	Legende / Legend
01   03.08.2023	Kü Versuchsfeld / Trial plots
02   15.08.2023	Kü Maschinenvorfürungen / Machine area
03   26.09.2023	Kü
04   04.10.2023	Kü
05   30.11.2023	Kü
06   13.12.2023	CS Stand auf Gras / Stand of grass
07   15.02.2024	Kü
08   19.02.2024	Kü
09   29.02.2024	Kü
10   12.03.2024	KÜ
12   05.04.2024	KÜ
13   15.04.2024	KÜ

MAßE SIND VERANTWORTLICH ZU PRÜFEN: GERINGE MAßÄNDERUNGEN VORBEHALTEN  
DIMENSIONS SHOULD BE VERIFIED. DRAWING IS SUBJECT TO ALTERATION  
DIE DLG BEHÄLT SICH VOR, ÄNDERUNGEN BEI DER PLATZIERUNG DURCHFÜHREN  
DLG RESERVES THE RIGHT TO MAKE ALTERATIONS TO POSITIONS

Feuerlöscher müssen zugänglich bleiben / Fire extinguishers must always be freely accessible  
Fluchtwege müssen frei bleiben / Escape routes must always be kept clear

Ausstellung/Exhibition	DLG Feldtage 2024	Maßstab/Scale:	1:xxxx
Termin/Dates	11.-13. Juni 2024	Plan/Drawing No.	A0/013
Ort/Place	Gut Brockhof 59597 Erwitte/ Germany	gez./draw by	Kü/Sch/Lo

DLG Service GmbH  
Eschborner Landstraße 122, D- 60489 Frankfurt  
Telefon: \*\*49 (0) 69 / 247 88 - 258, -276, -281  
Fax: \*\*49 (0) 69 / 247 88 -113  
www.dlg-feldtage.de

Datum/Date  
29.04.2024

